MÉTROPOLE EUROPÉENNE DE LILLE

ESPACE PUBLIC VOIRIE
/ U.T. ROUBAIX - VILLENEUVE D'ASCQ

CROIX

Rue Jean Monnet

Aménagement de sécurité piétons

Plan de présentation

Phase de l'étude : AVP

Ind.	Evolution du document	Date	Dessiné par	Etudié par	Visa
A	Création du document	20.06.2023	C. JUBIOS	C. JUBIOS	M.M.N.
B	----	----	----	----	
C	----	----	----	----	
D	----	----	----	----	
E	----	----	----	----	
F	----	----	----	----	
G	----	----	----	----	
H	----	----	----	----	

Informations supplémentaires :

Dernier enregistrement : 8 août 2023 par cjubios
Edition papier réalisée par : JUBIOS Cédric

Z:\Guiade\PLANS_ETUDES_CaDOrnet\2023\68-CJ\Croix-J.Monnet\Guide2023\68-CJ-CROIX-Int-J.Monnet.dwg

Echelle : **1/200**
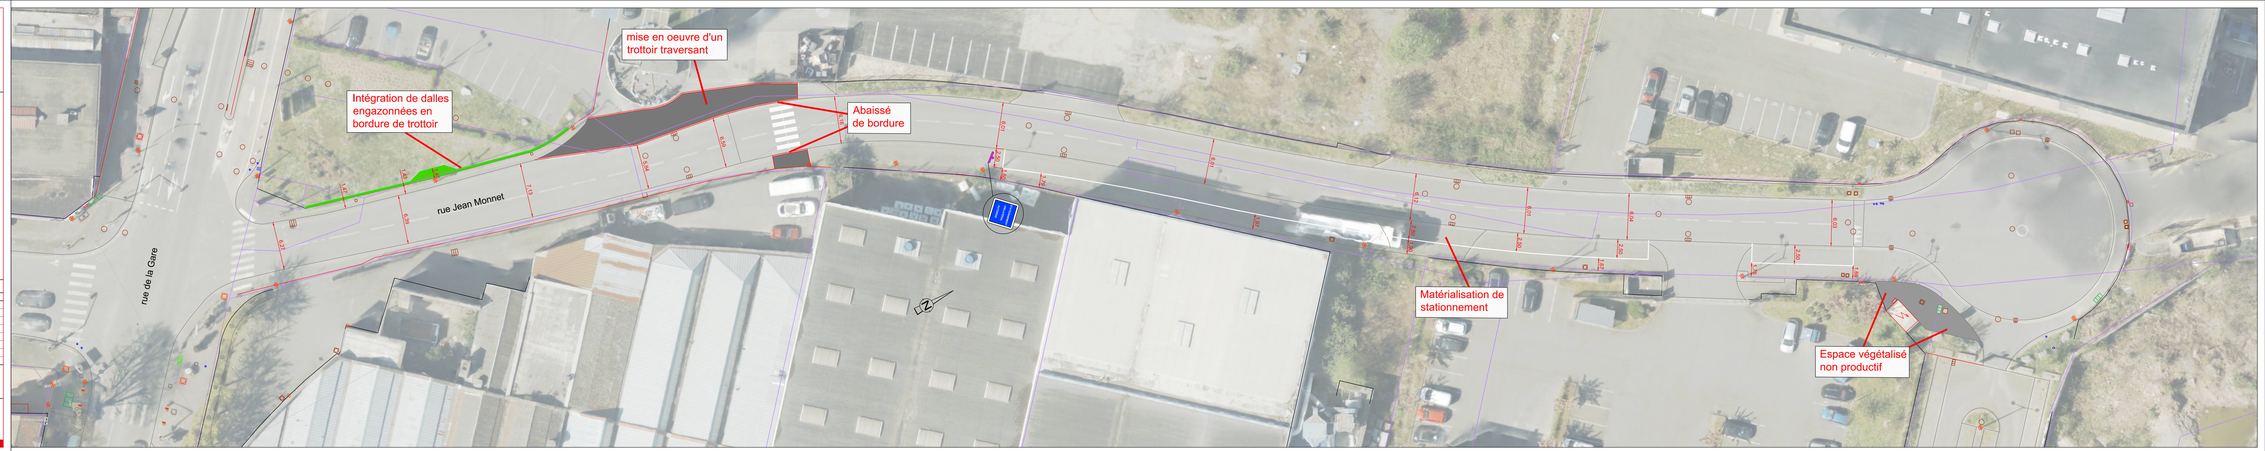
	Service émetteur	Commune	Divers	N° du plan	Indice
Référence du document :	UTRV-BE	CROIX	2023-68-CJ	1	A