


ESPACE PUBLIC VOIRIE
/ U.T. ROUBAIX - VILLENEUVE D'ASCQ

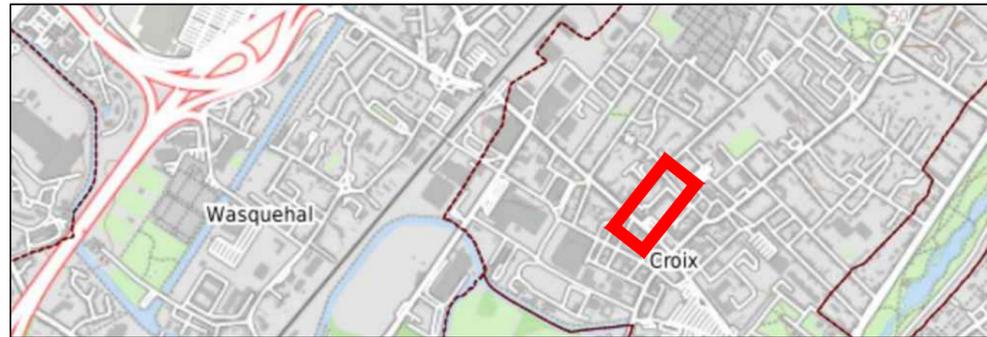

CROIX
Rue de la Fonderie

Modification régime de priorité

Plan de présentation

Phase de l'étude : AVP

Ind.	Évolution du document	Date	Dessiné par	Étudié par	Visa
A	Création du document	16.11.23	C. Jolibois	C. Jolibois	A.W
B	----	----	----	----	
C	----	----	----	----	
D	----	----	----	----	
E	----	----	----	----	
F	----	----	----	----	
G	----	----	----	----	
H	----	----	----	----	

Informations supplémentaires :

Dernier enregistrement : 16 novembre 2023 par cjobois
Édition papier réalisée par : JOLIBOIS Cédric

Z:\Eudes\PLANS_ETUDES_CAD\Croix\2023-69-CJ-rue du Creusot\rue Fonderie\rue Fonderie-priorité.dwg

Échelle : **1/250**

Référence du document :	Service émetteur	Commune	Divers	N° du plan	Indice
	UTRV BE	CROIX	2023-69-CJ	1	A

